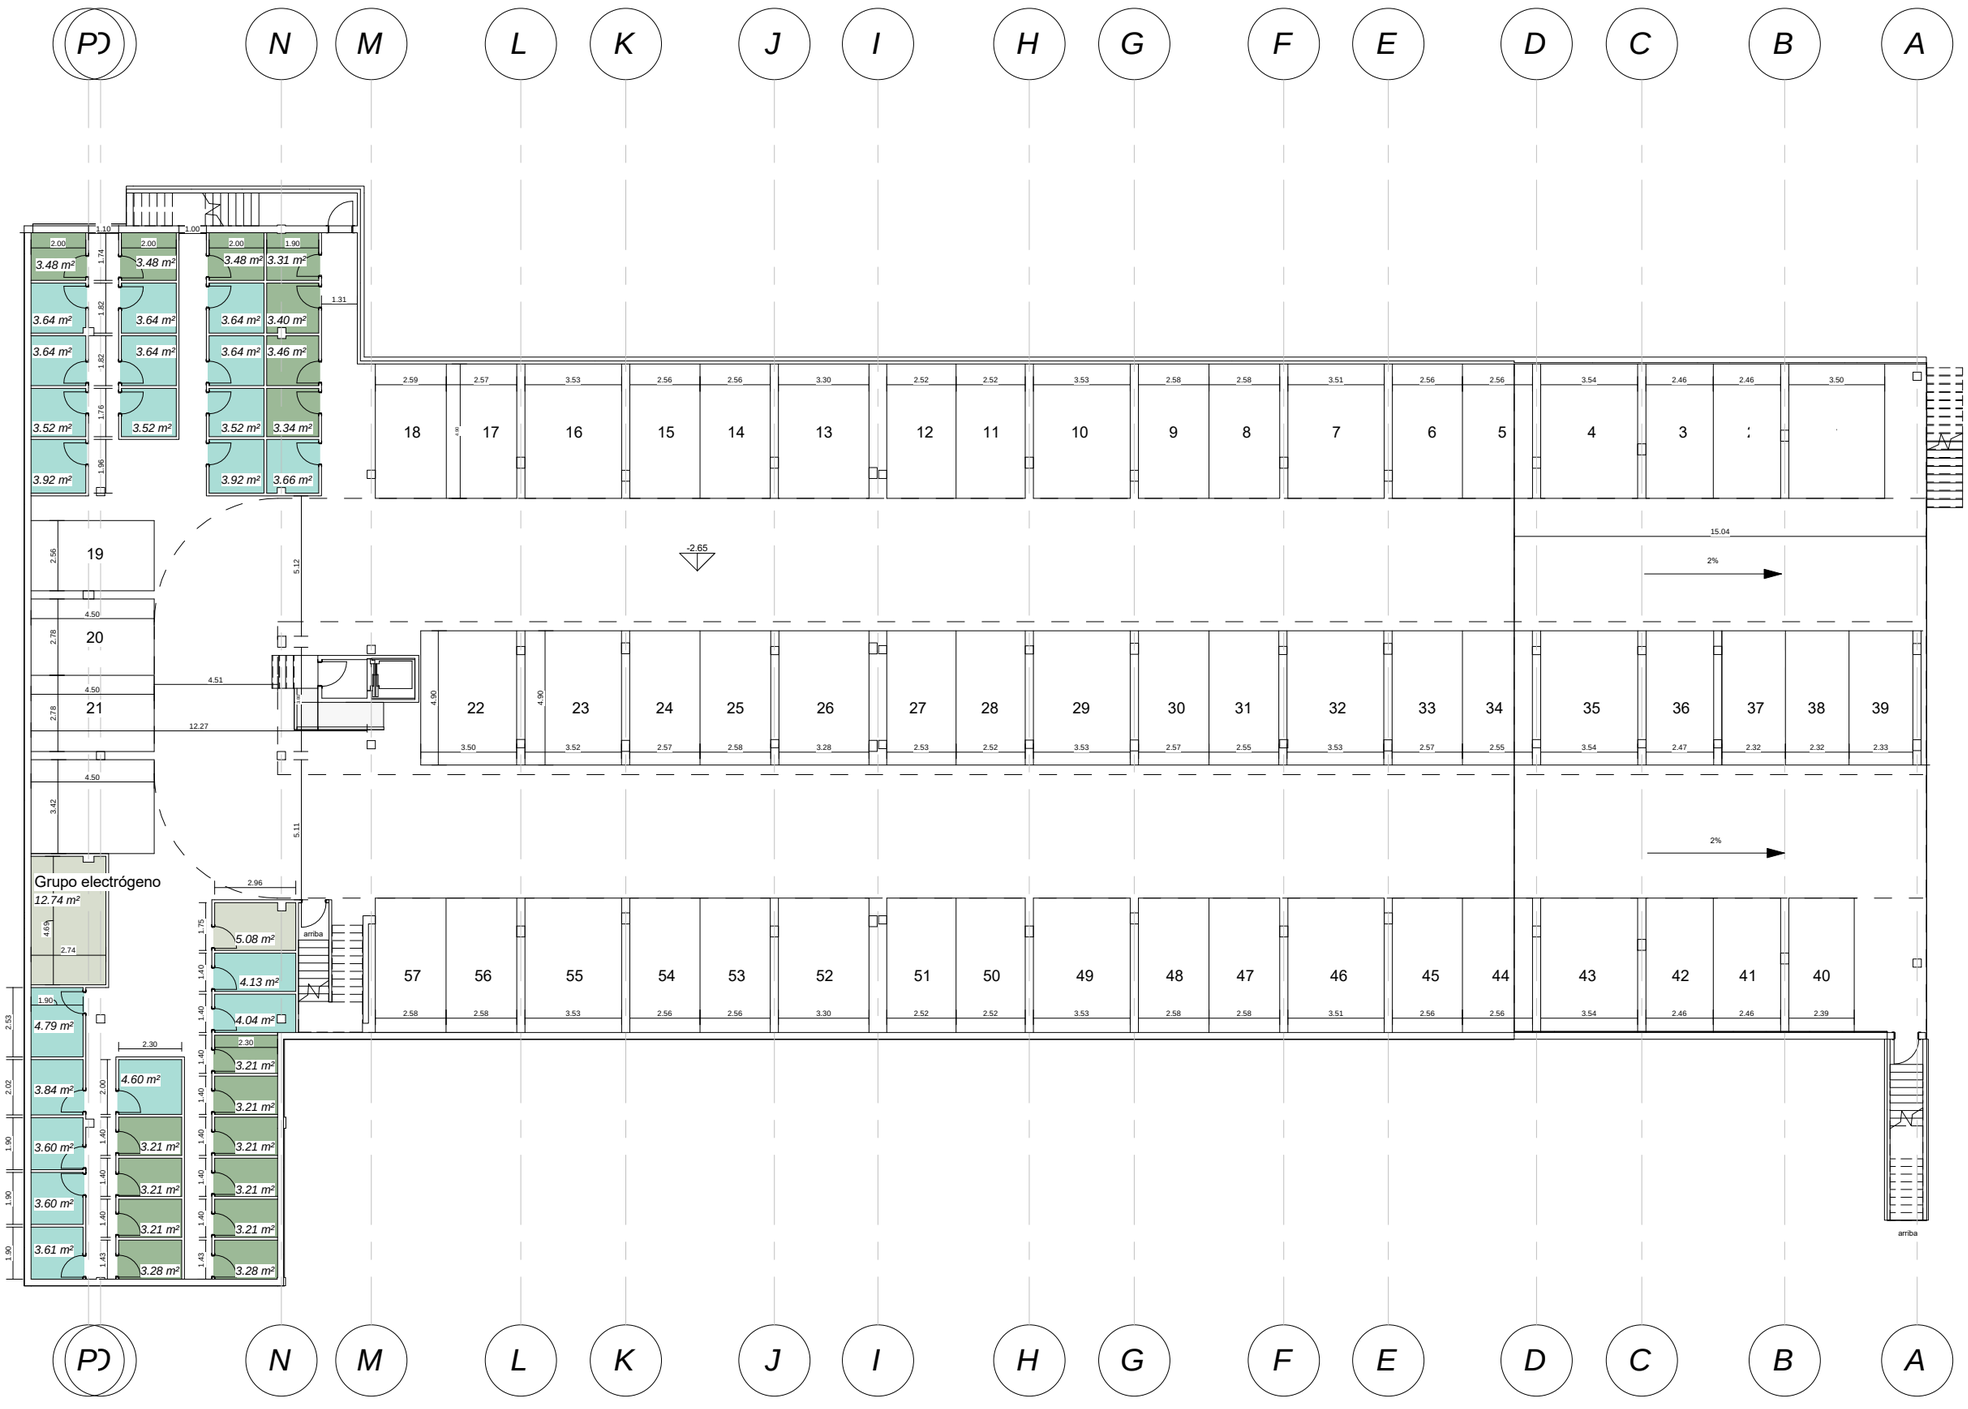
P
N
M
L
K
J
I
H
G
F
E
D
C
B
A
3.48 m²
3.64 m²
3.52 m²
3.92 m²
3.31 m²
3.40 m²
3.46 m²
3.34 m²
3.66 m²
18
17
16
15
14
13
12
11
10
9
8
7
6
5
4
3
19
20
21
22
23
24
25
26
27
28
29
30
31
32
33
34
35
36
37
38
39
-2.65
15.04
2%
Grupo electrógeno
12.74 m²
4.79 m²
3.84 m²
3.60 m²
3.61 m²
4.60 m²
3.21 m²
3.28 m²
5.08 m²
4.13 m²
4.04 m²
arriba
57
56
55
54
53
52
51
50
49
48
47
46
45
44
43
42
41
40